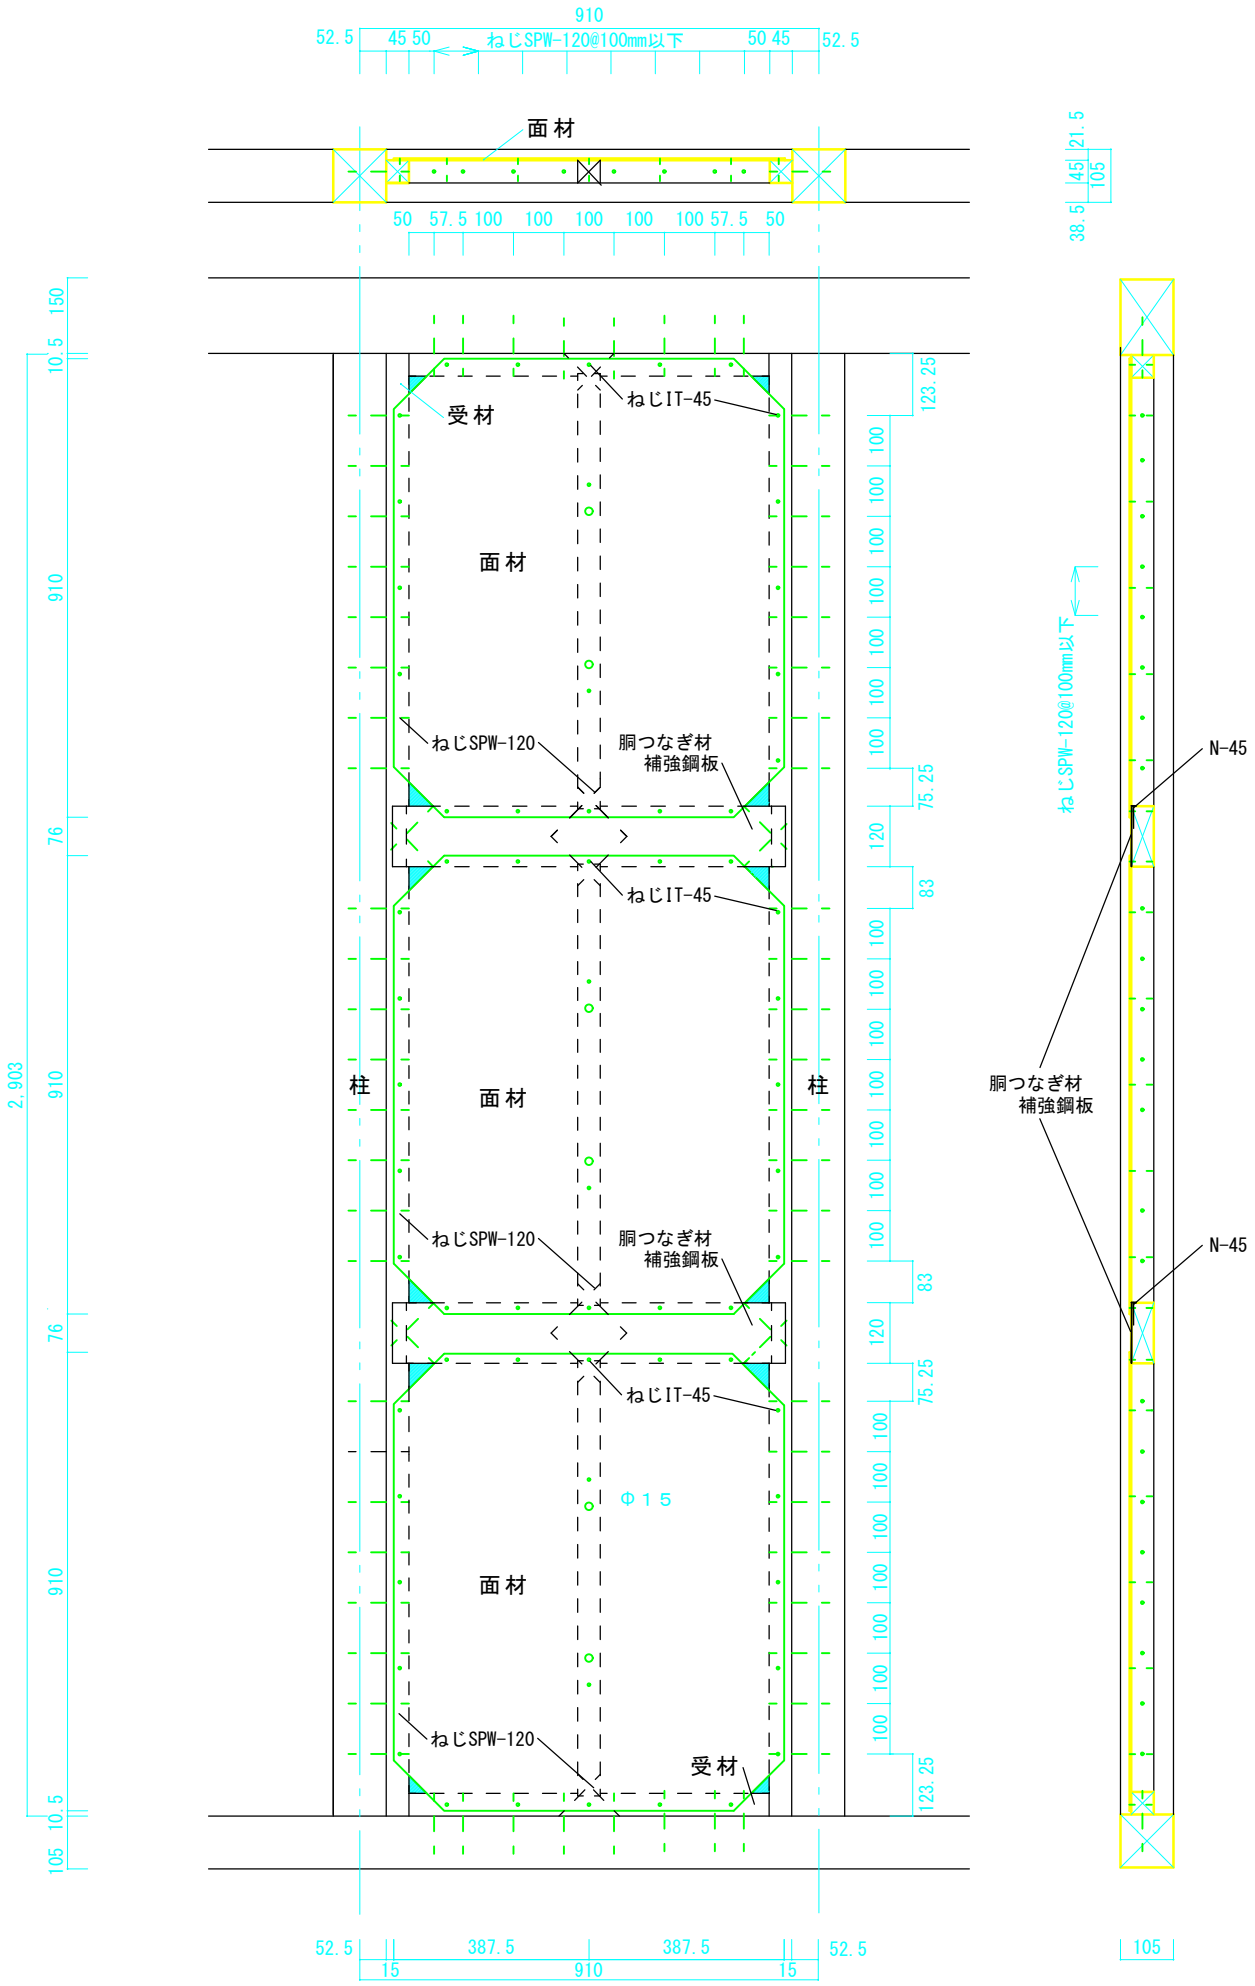

【図５】施工詳細図　（面材間すき間最大）